


Übersicht

Ansicht Betonfertigelemente A



M 1:50

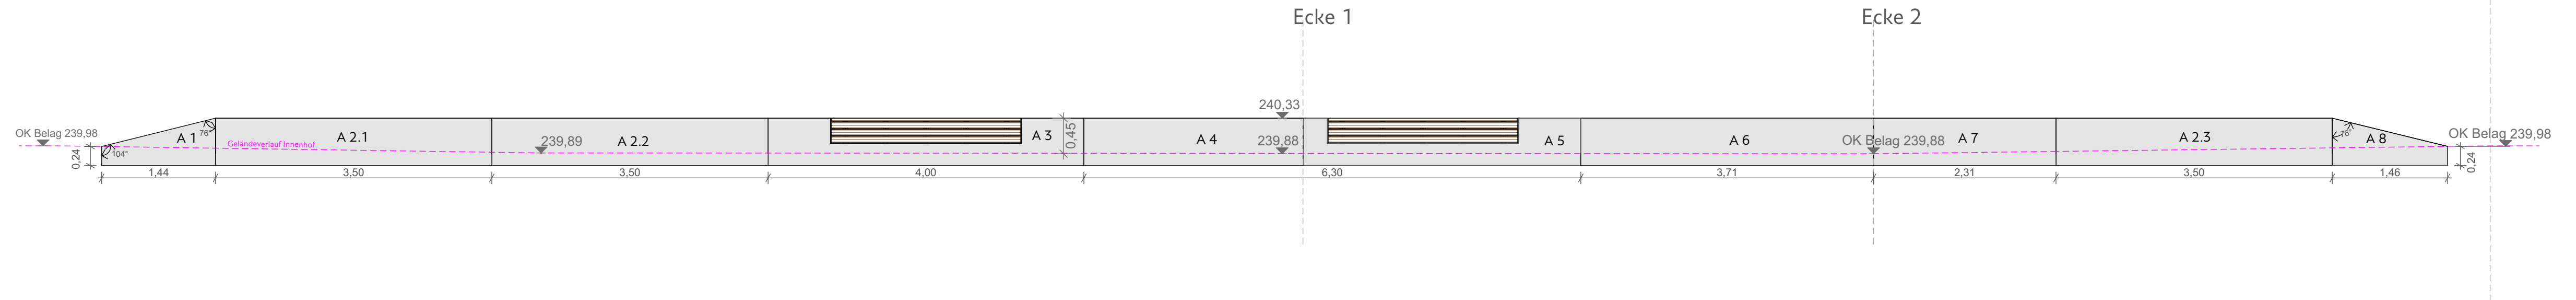

Übersicht

Ansicht Betonfertigelemente B


M 1:50

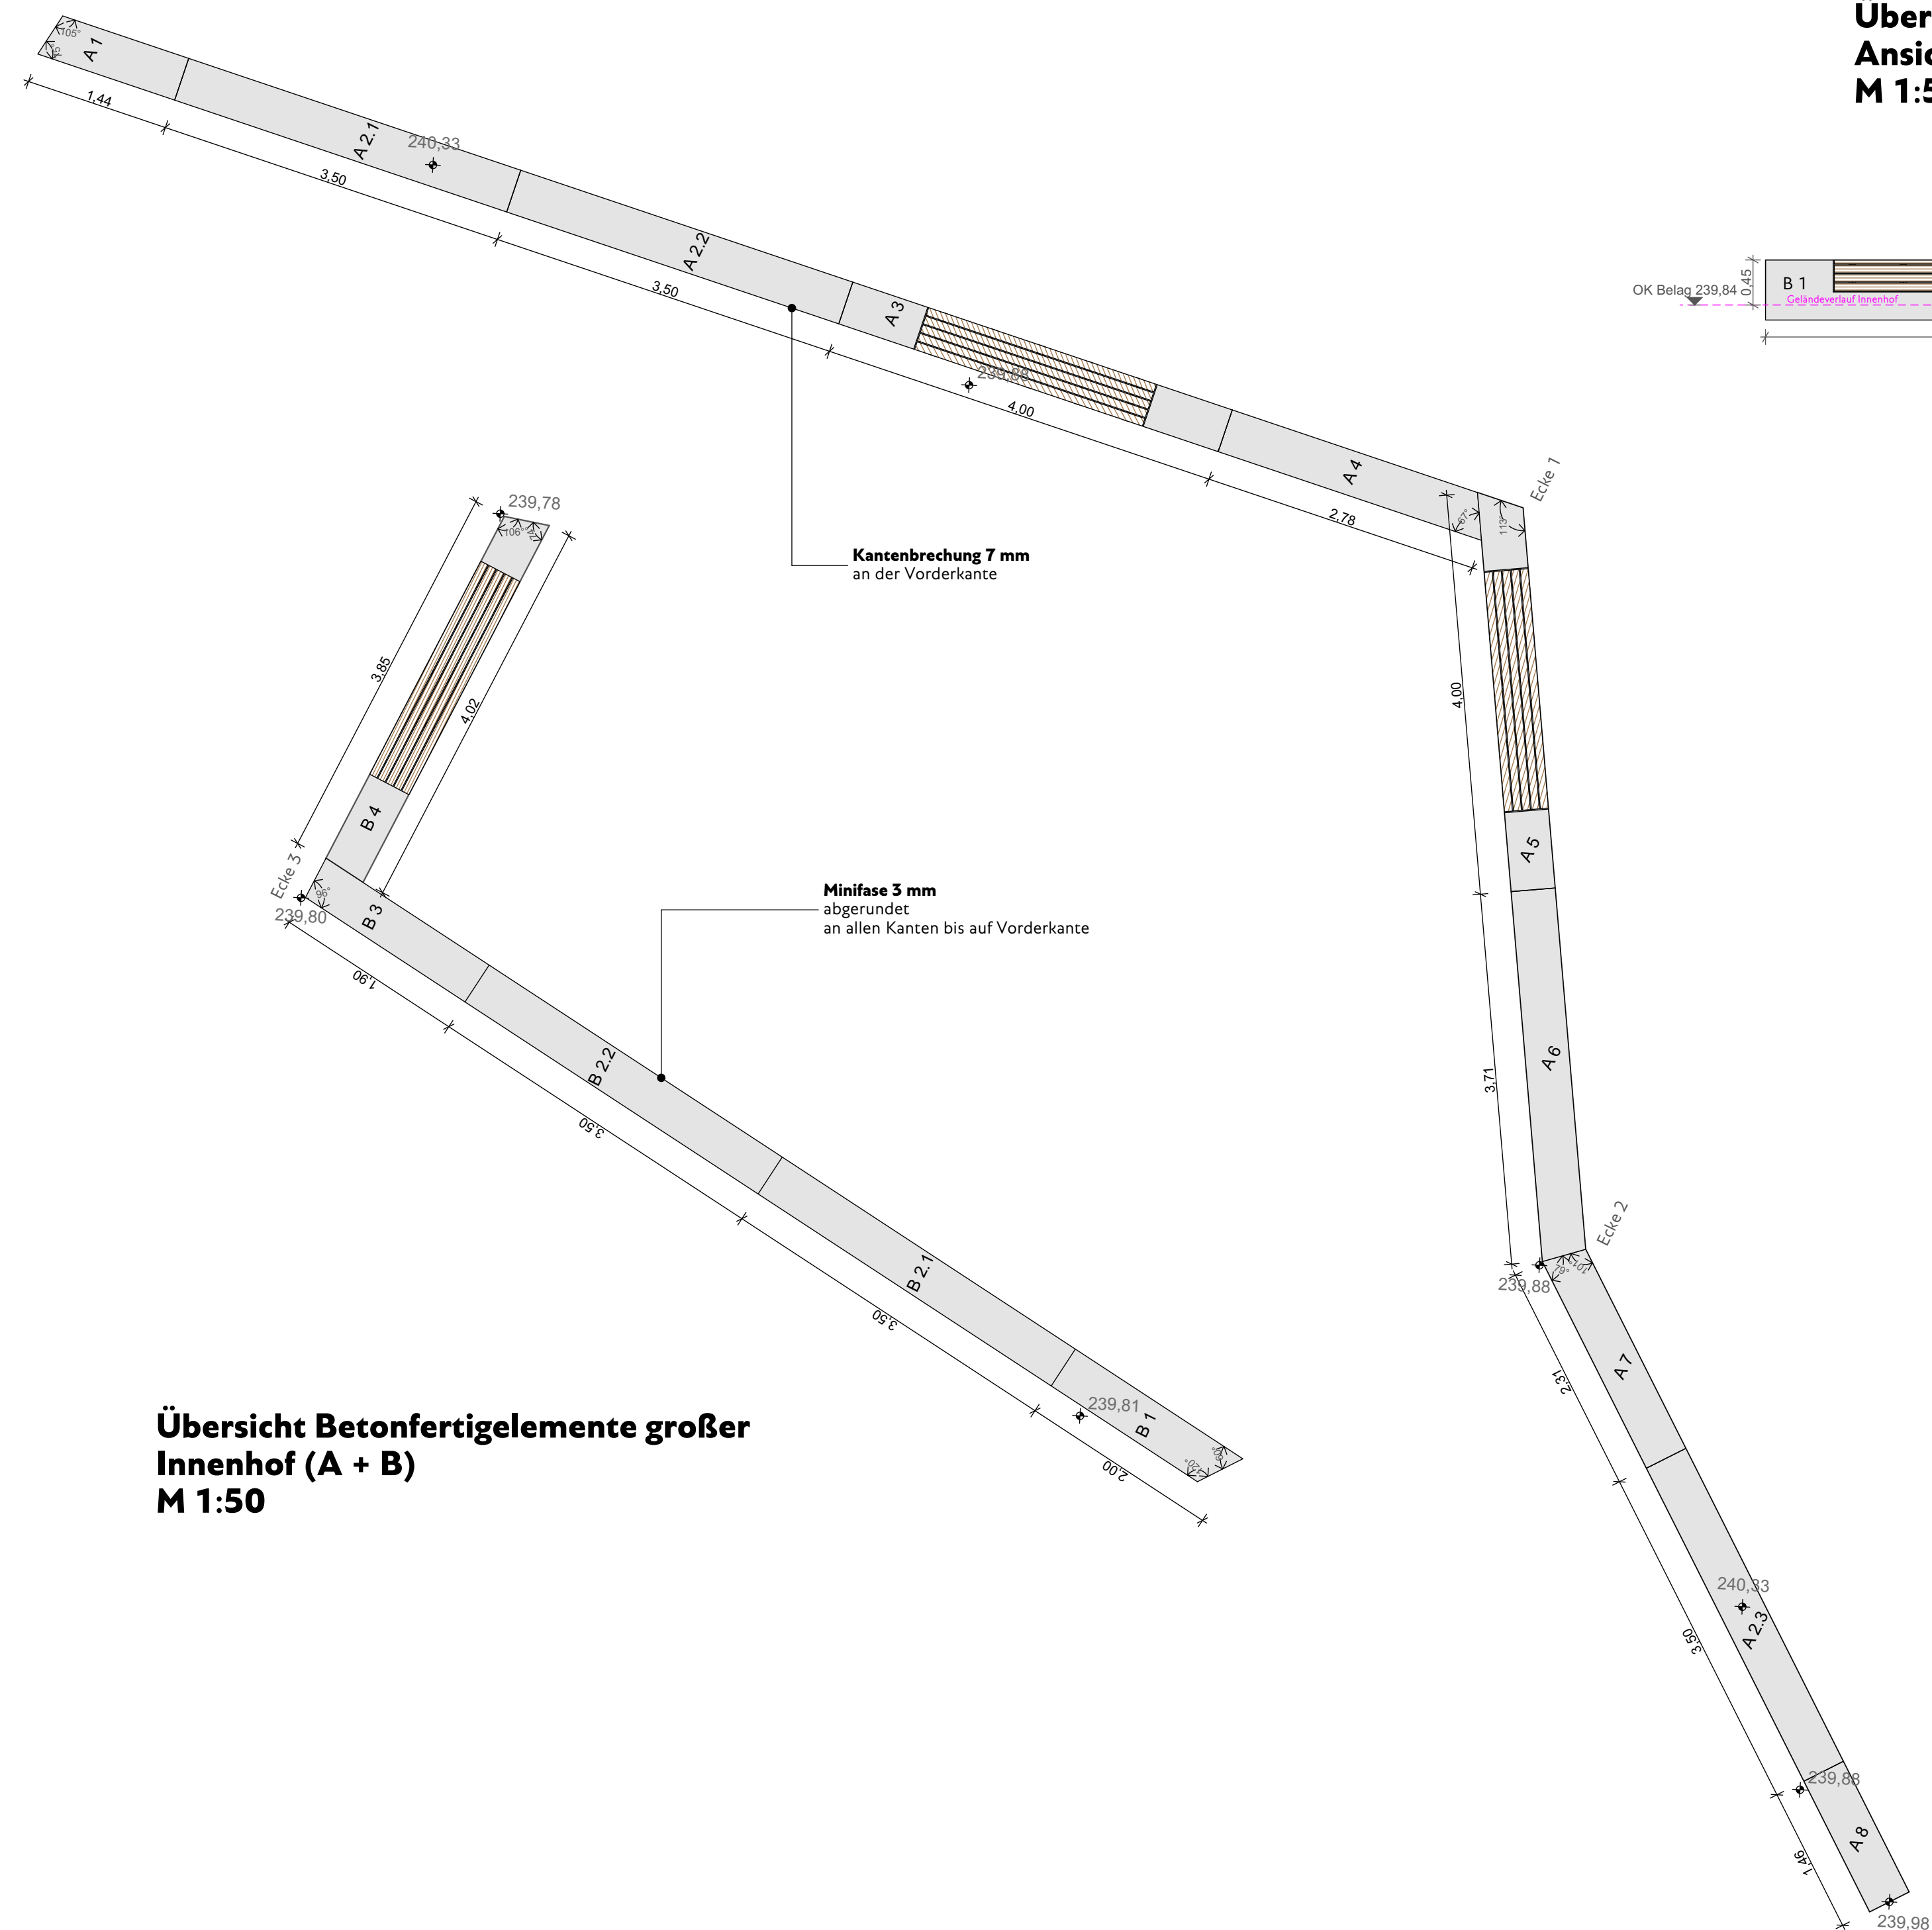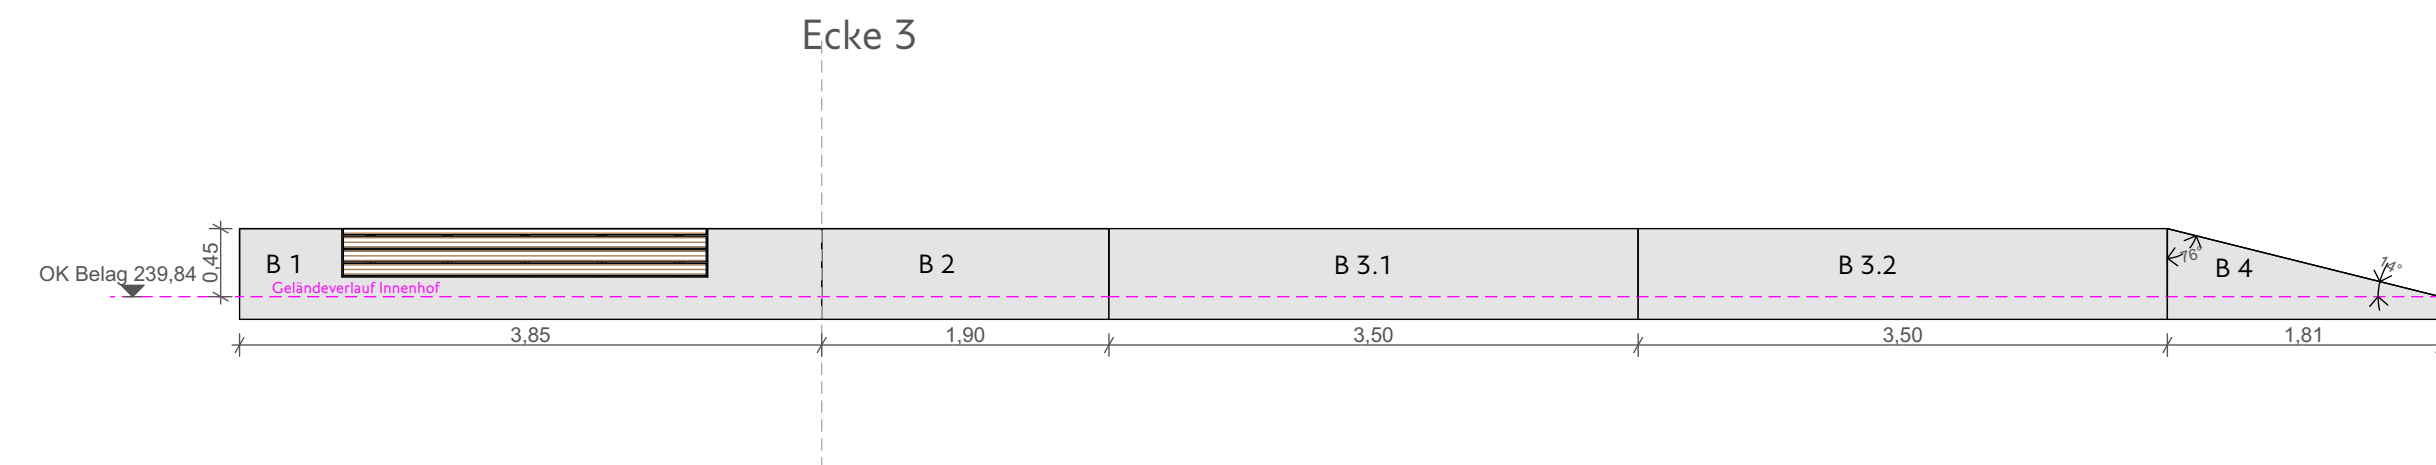

Übersicht Betonfertigelemente großer Innenhof (A + B)

Land	Ortskennung	Gebäude	Geschoss	Dok.	Kostengruppe	Planart	Rt. Nummer	Dimension	Index	Stat.	Freibaunummer	QR-Code
D	73728	VEN	EG	A	500_	DT	001	-2	B	F	0340	
Ausführungsplanung							W0	Entwerf- / Genehmigungsplanung			X	
							W1	Rohbauphase ohne Ausstattungen				
							W2	Rohbauphase mit Ausstattungen				
							W3	Ausbauphase				
							W4	Mietplanung / Nutzerneubau				
EFH +/- 0.00 = 240.00m q. NN												

Datum	Änderung	Index
11.07.2023	Anpassung der äußeren Fertigteile A1 + A8	A
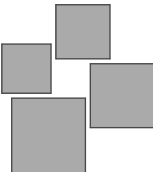
<table border="1"> <tr> <td>Projektnummer</td> <td>21-08</td> </tr> <tr> <td>Dateiname</td> <td>D_73728_VEN_EG_A_500 _DT_001_-2_B_F_0340</td> </tr> <tr> <td>Planname/Arch.</td> <td>---</td> </tr> <tr> <td>Erstellt</td> <td>28.10.2022</td> </tr> <tr> <td>Gezeichnet</td> <td>GBX</td> </tr> <tr> <td>Format</td> <td>594x841 (A1)</td> </tr> <tr> <td>Maßstab</td> <td>1:20</td> </tr> </table>	Projektnummer	21-08	Dateiname	D_73728_VEN_EG_A_500 _DT_001_-2_B_F_0340	Planname/Arch.	---	Erstellt	28.10.2022	Gezeichnet	GBX	Format	594x841 (A1)	Maßstab	1:20	 Landkreis Esslingen
Projektnummer	21-08														
Dateiname	D_73728_VEN_EG_A_500 _DT_001_-2_B_F_0340														
Planname/Arch.	---														
Erstellt	28.10.2022														
Gezeichnet	GBX														
Format	594x841 (A1)														
Maßstab	1:20														
<table border="1"> <tr> <td>General- übernehmer:</td> <td>  Ed.-Zublin AG Direktion Stuttgart Albstadtweg 5 70567 Stuttgart </td> </tr> <tr> <td>Architekt:</td> <td> BFK architekten Trochtleffinger Str. 21 D-70567 Stuttgart www.bfk-architekten.de </td> </tr> <tr> <td>Planverfasser:</td> <td> GREENBOX LANDSCHAFTS- ARCHITECTEN BERG STUTTGART Schöckenerstraße 24 70199 Stuttgart Tel. 0711 65 38 830-10 </td> </tr> </table>	General- übernehmer:	 Ed.-Zublin AG Direktion Stuttgart Albstadtweg 5 70567 Stuttgart	Architekt:	BFK architekten Trochtleffinger Str. 21 D-70567 Stuttgart www.bfk-architekten.de	Planverfasser:	GREENBOX LANDSCHAFTS- ARCHITECTEN BERG STUTTGART Schöckenerstraße 24 70199 Stuttgart Tel. 0711 65 38 830-10	Projekt: Neubau Landratsamt Esslingen Planinhalt: Detail 0340 - 01 Übersicht Betonfertigteilemaße A/B Innenhof Große Acht								
General- übernehmer:	 Ed.-Zublin AG Direktion Stuttgart Albstadtweg 5 70567 Stuttgart														
Architekt:	BFK architekten Trochtleffinger Str. 21 D-70567 Stuttgart www.bfk-architekten.de														
Planverfasser:	GREENBOX LANDSCHAFTS- ARCHITECTEN BERG STUTTGART Schöckenerstraße 24 70199 Stuttgart Tel. 0711 65 38 830-10														

Für alle Betonfertigteile gilt:
Expositionsklasse XC4, Farbe gem. Pflasterbelag hell