


Detail 0400 - 01
Schnitt Innenhof Große Achs 1

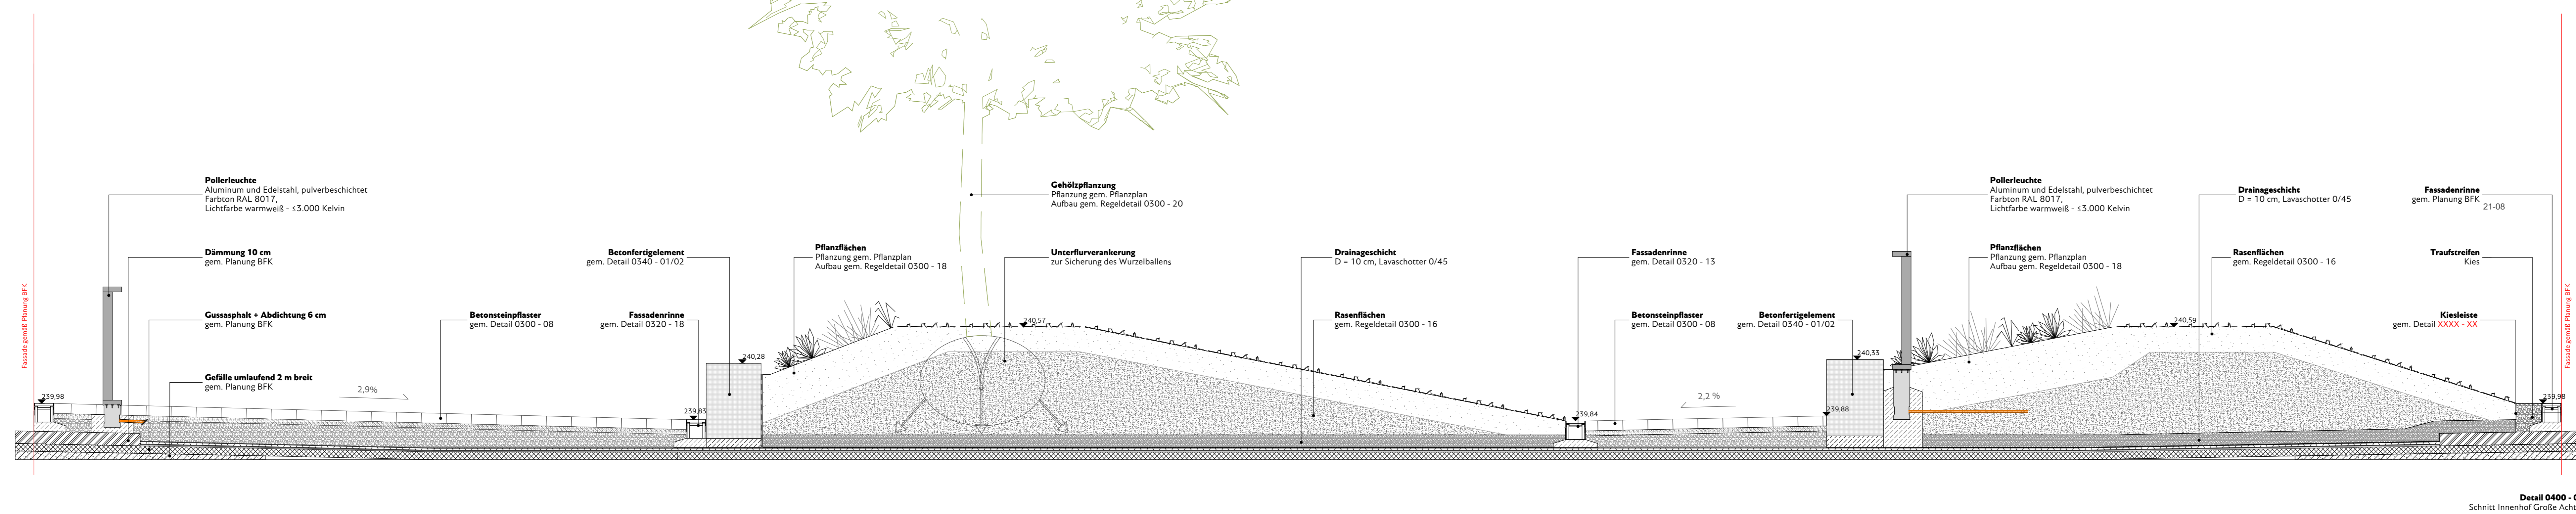

Leit.	Druckanweisung	Gebeude	Gebeude	
D 73728	VE	EG	EG	500	AU	001	-2	B	F	0400													
Ausführungsplanung										W00		Druckanweisung	X										
										W01		Druckanweisung ohne Auslagerungen											
										W02		Druckanweisung mit Auslagerungen											
										W03		Druckanweisung											
										W04		Druckanweisung											

Datum	Änderung	Index



Detail 0400 - 02
Schnitt Innenhof Große Achs 2

Projektnummer	D 73728 VE EG 500 AU 001 -2 B F 0400	Landkreis Esslingen
Datensatzname	D 73728 VE EG A 500 AU 001 -2 B F 0400	
Plannamen/Arch.	---	
Erstellt	28.10.2022	
Gezeichnet	GBX	Pulverwiesen 11 73726 Esslingen am Neckar
Format	1188x891 (A0)	
Maßstab	1:20	
General-übernehmer:	ZUBLIN AG Zublin AG Mittelsackweg 3 73557 Stuttgart	Projekt: Neubau Landratsamt Esslingen
Architekt:	BFK architekten Tuchschlager Str. 21 D-70689 Stuttgart www.bfk-architekten.de	Planinhalt: Schnitt 0400 - 01/02 Innenhof Große Achs
Planverfasser:	GREENBOX 2016/2022 10726/2020/21/22 16.07.2022 16.08.2022	